
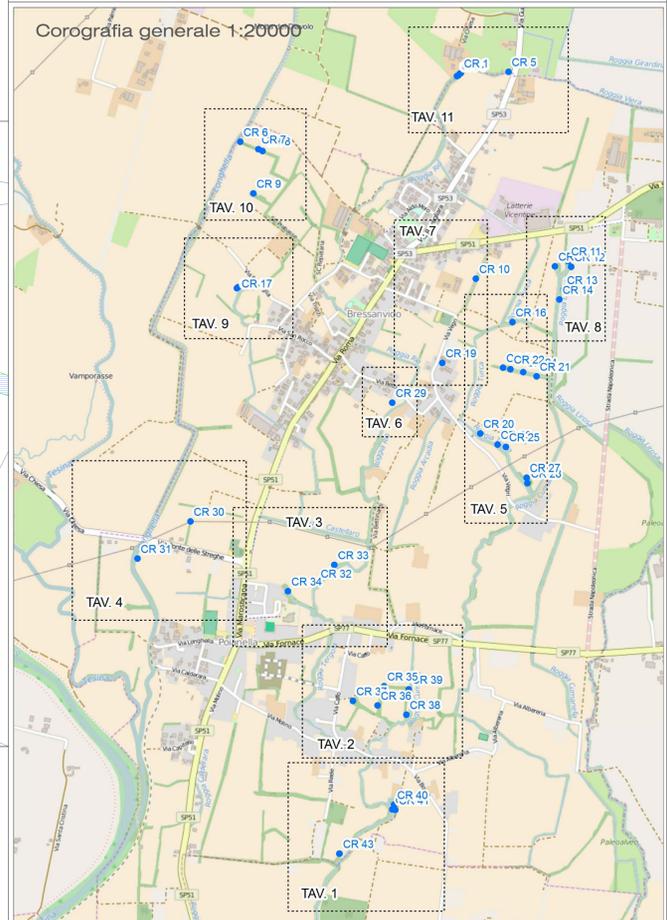
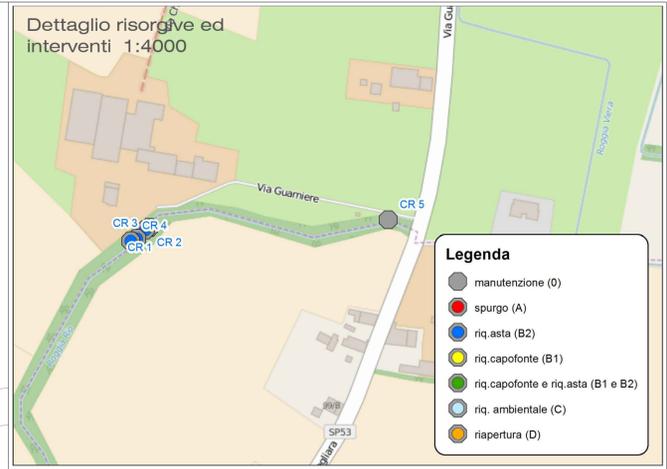
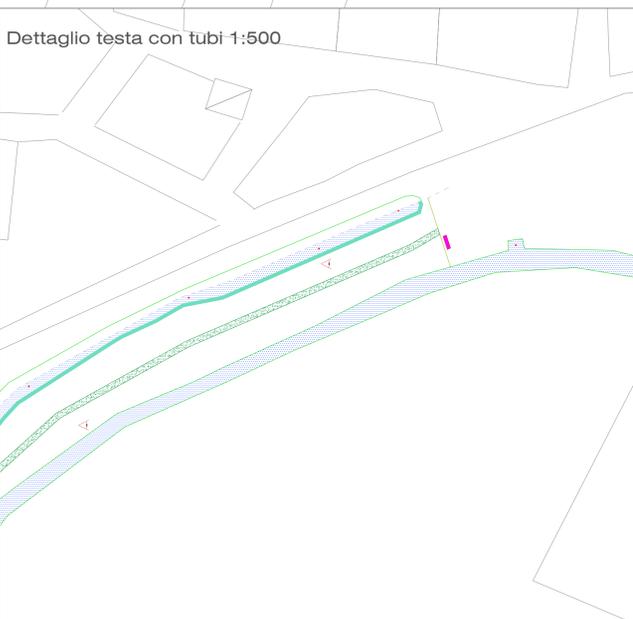
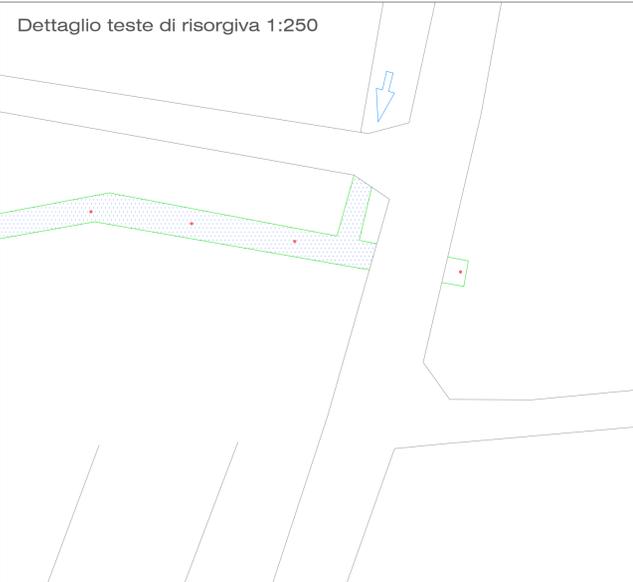


LEGENDA

- Direzione acqua
- Polle
- Tubi
- Punti di osservazione
- Pannelli didattici e informativi
- AREE Tipo A\_Impianto bosco (1)
- AREE Tipo B\_Infoltimento siepe (1)
- AREE Tipo C\_Piantazione con specie Nemorali (2)
- AREE Tipo D\_Realizz. prato umido (3+5)
- AREE Tipo E\_Realizz. area di fitodepurazione(3+5+1)
- AREE Tipo F\_Impianto specie igrofile (3)
- AREE Tipo G\_Impianto specie acquatiche (4)
- Percorso pedonale
- Ponti
- Specifiche di progetto
- Sassi e massi
- Deflettore
- Costrittore

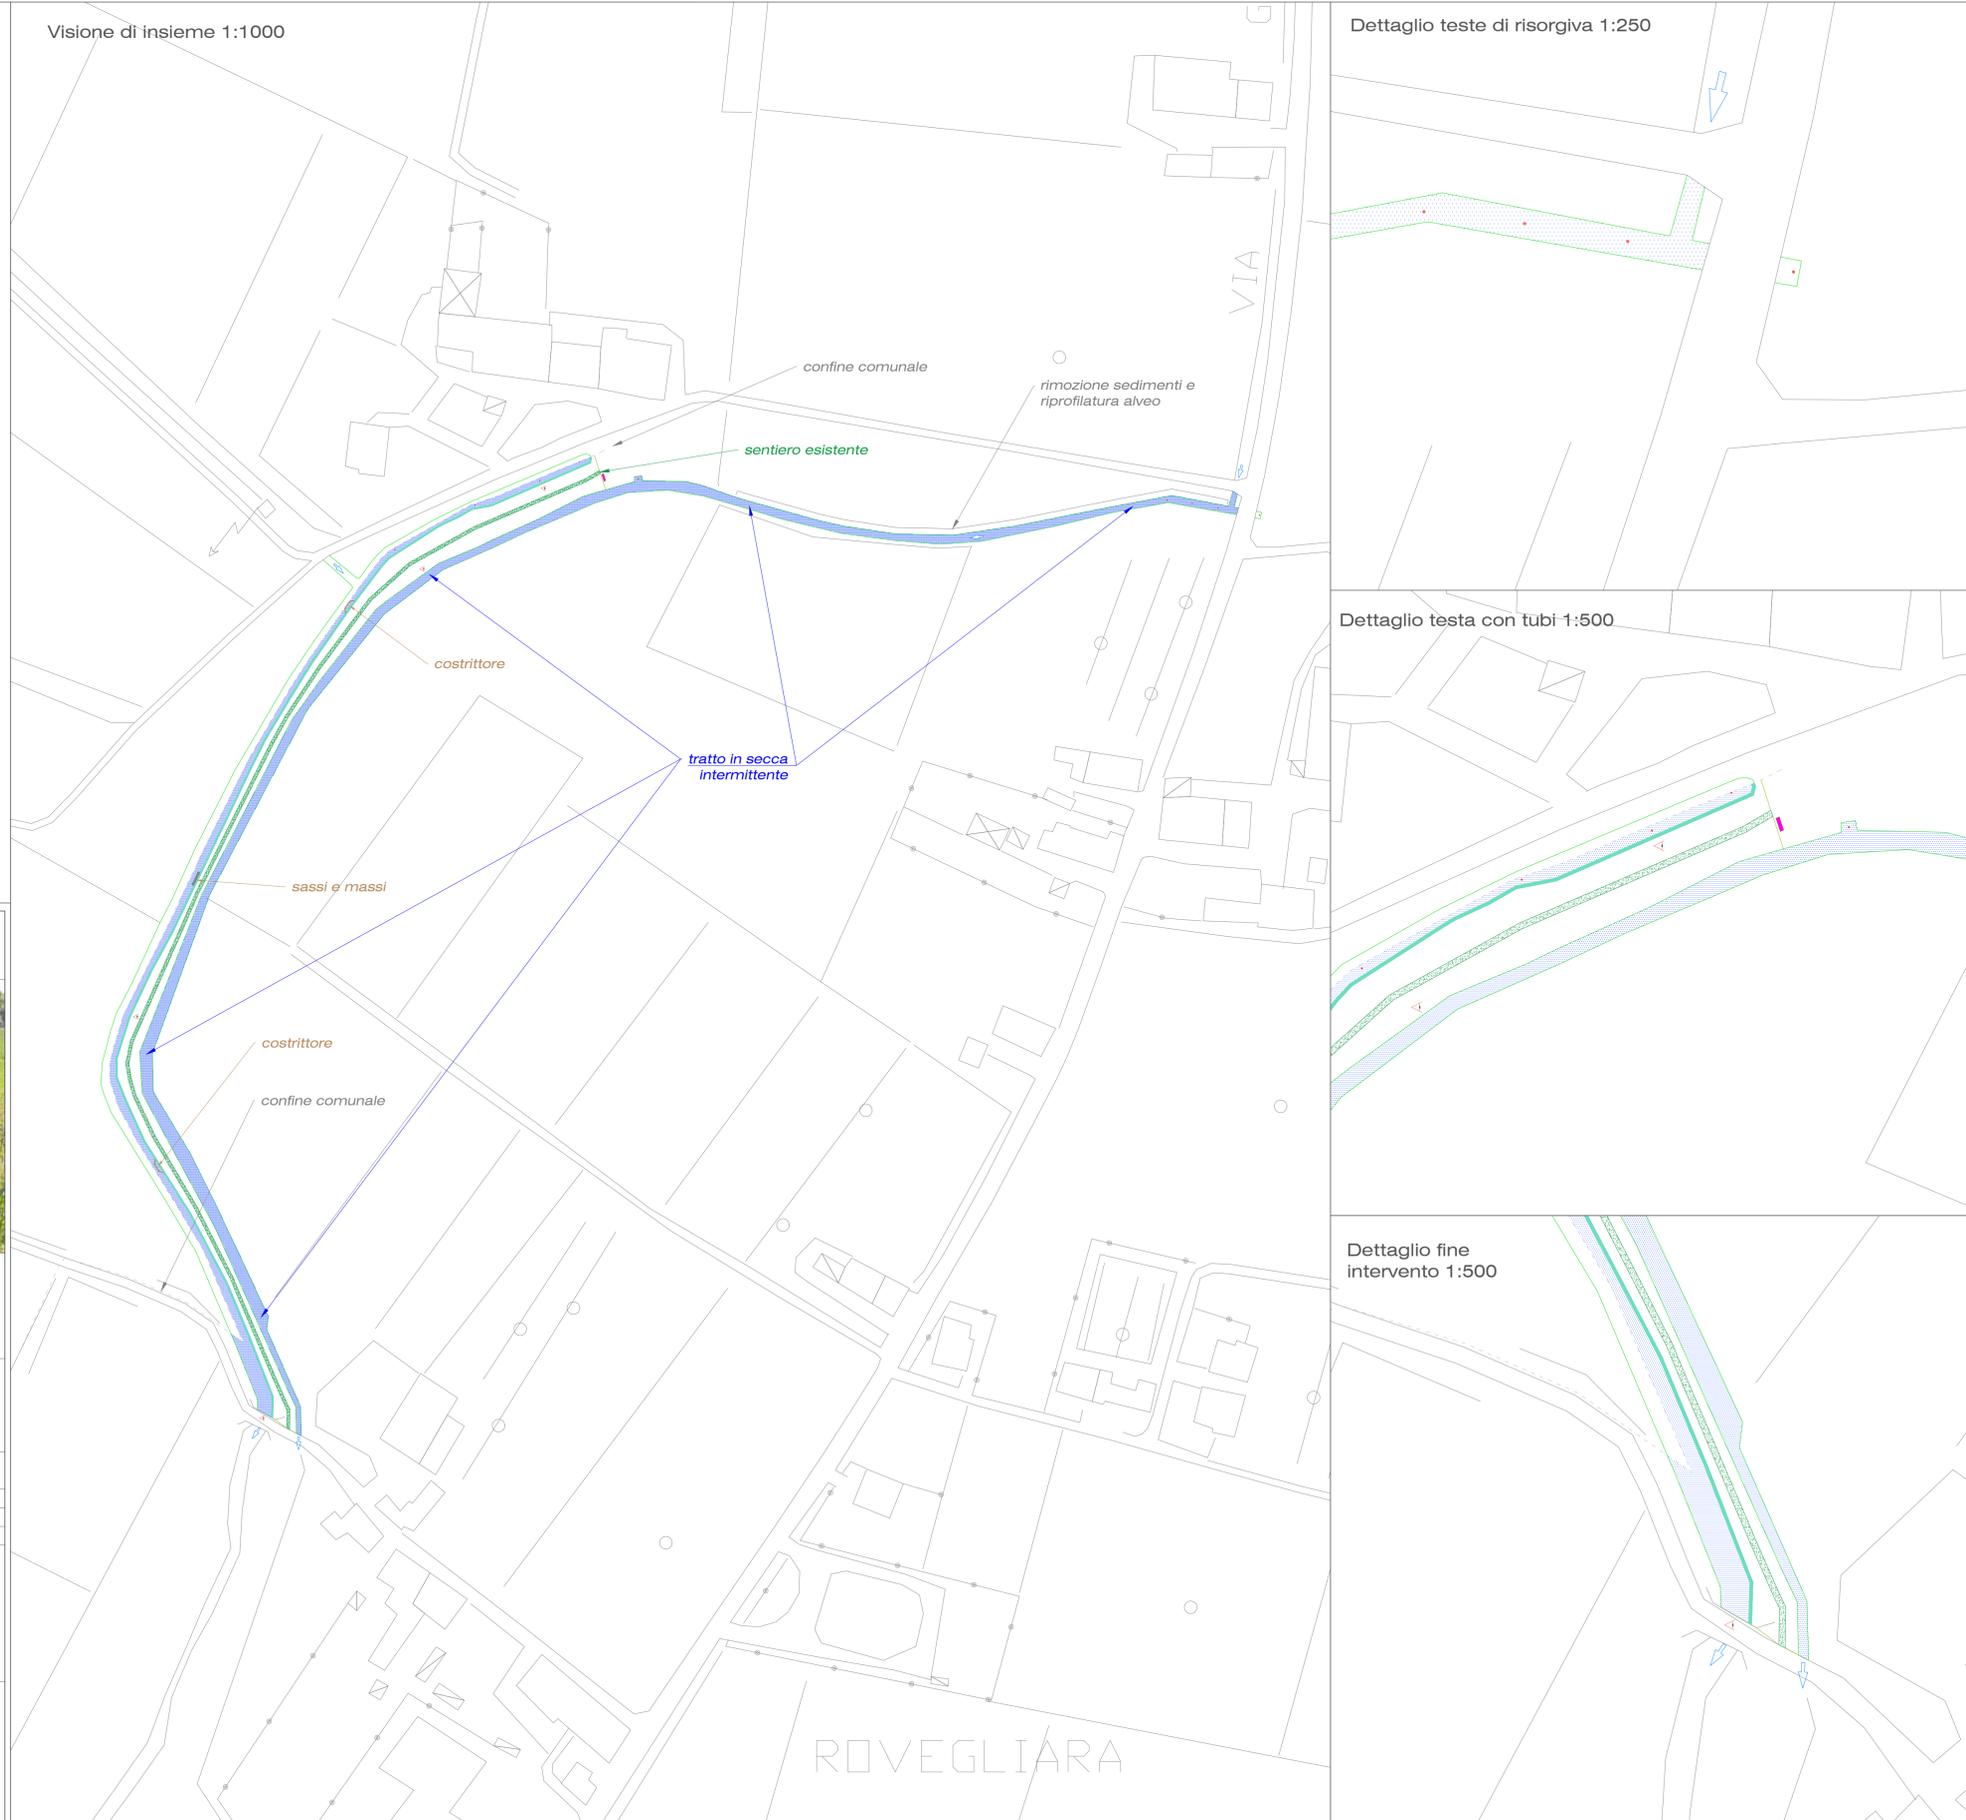

Progetto Life Risorgive LIFE 14 NAT/IT/000938



Tavola  
Sorgenti del Tergola  
Tipo intervento  
Manutenzione capofonte, Riqualificazione Asta (Int. Tipo "B2")

Numero risorgive  
CR 1, CR 2, CR 3, CR 4, CR 5  
Tav. N.  
**11**

Data  
01/06/2016  
Aggiornamenti  
Prima variante 31/03/2017

Partners

Tabella riassuntiva delle superfici

Tipo	Sup in m2	N° Piante
AREE Tipo A_Impianto Bosco(1)		
AREE Tipo B_Siepe (1)		
AREE Tipo D_Prato umido (3+5)		
AREE Tipo E_Fitodepurazione(3+5+1)		
AREE Tipo C_Nemorali (2)		
AREE Tipo F_Igrofile (3)	190	133
AREE Tipo G_Acquatiche (4)	719	144
<b>TOT</b>	<b>909</b>	<b>277</b>